


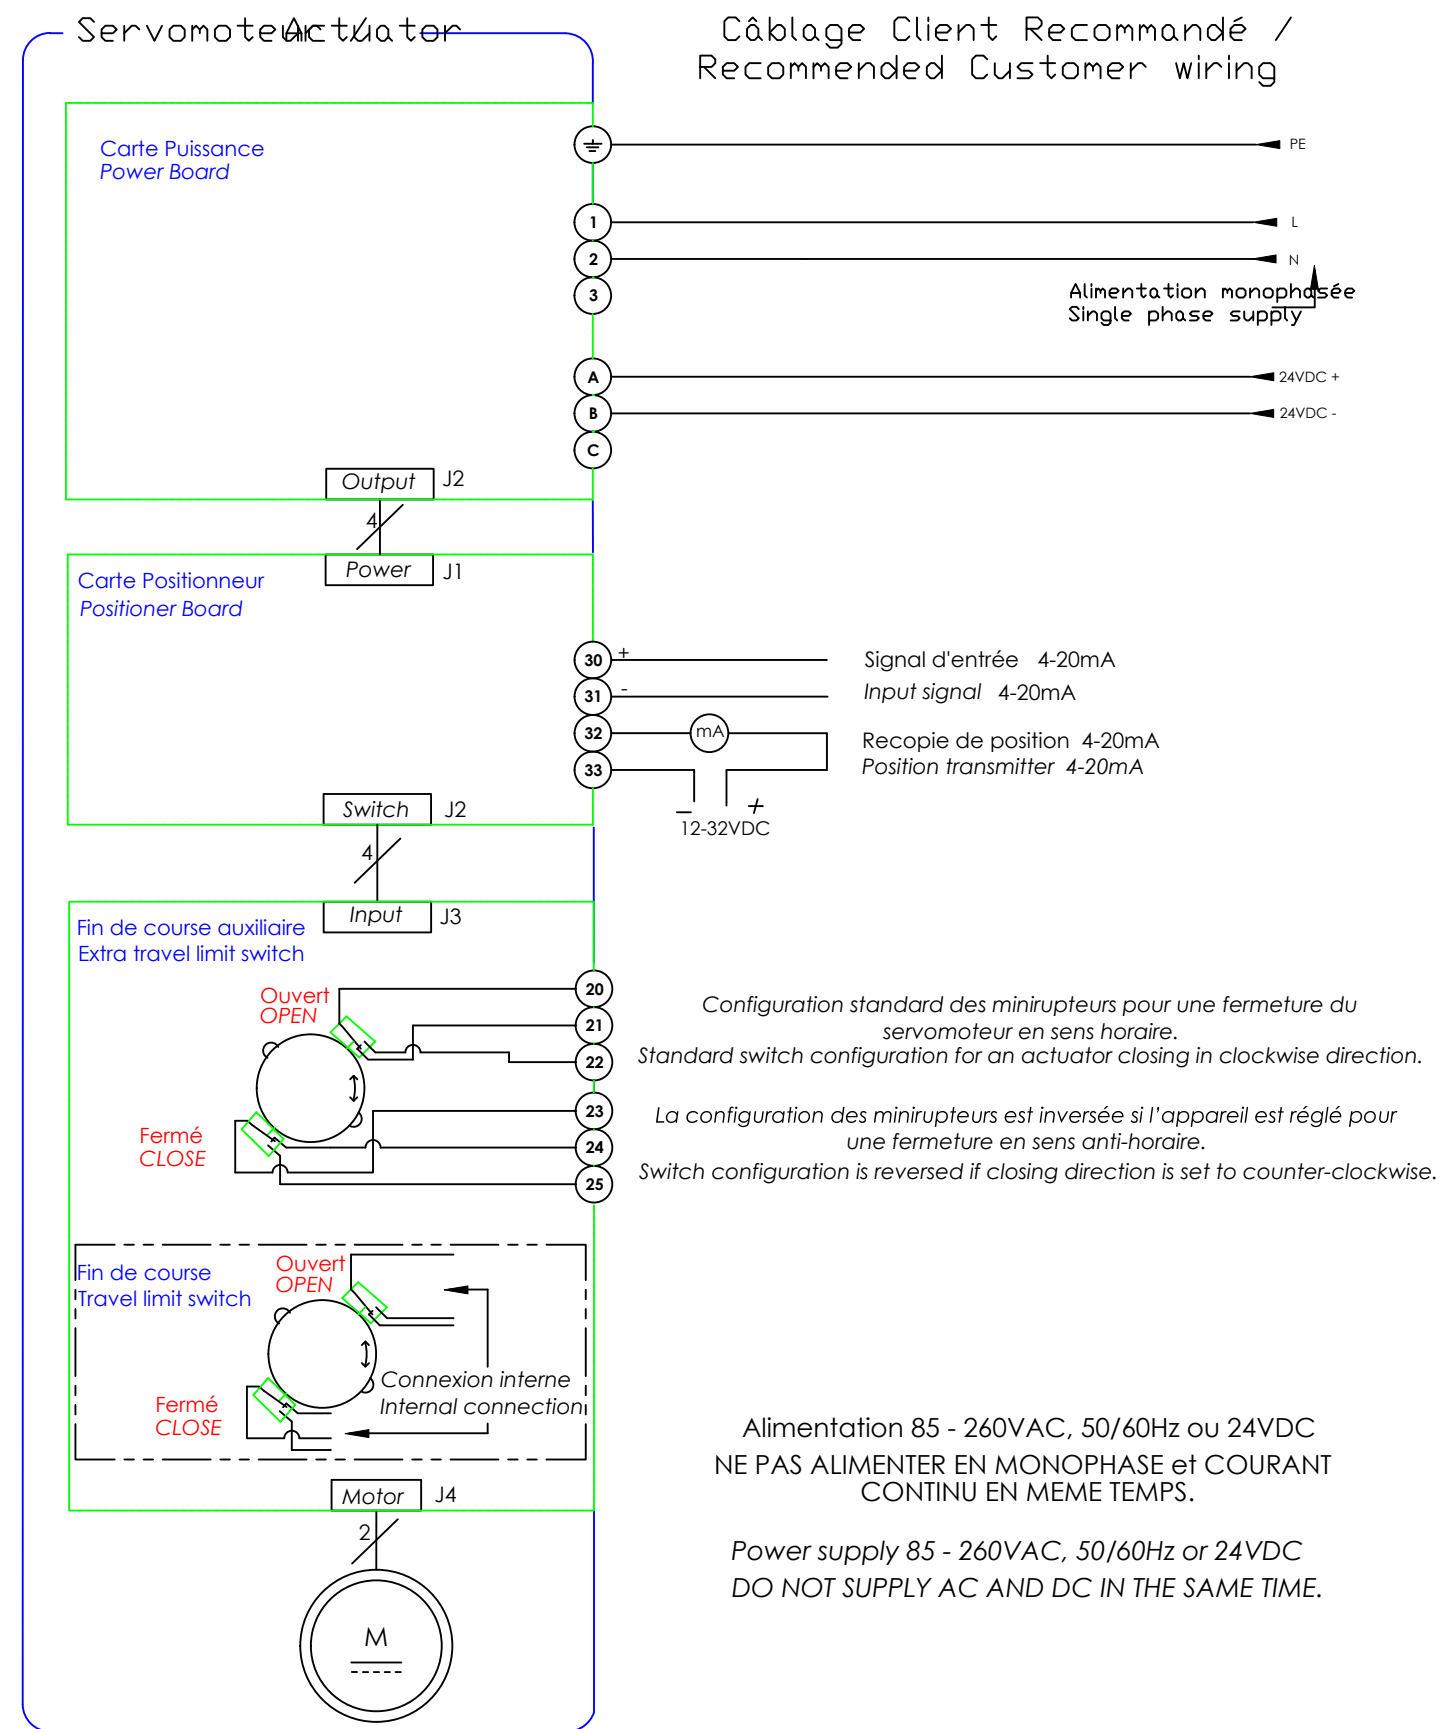

4 rue d'Arsonval BP 91  
95505 GONESSE CEDEX  
TEL. +33 (0)1 34 07 71 00  
FAX. +33 (0)1 34 07 71 01  
www.bernardcontrols.com

Ce plan étant notre propriété, il ne peut être reproduit ou communiqué sans notre autorisation écrite.  
This drawing is our property and may not be reproduced or communicated without our written authorization.

|                                                   |                                                  |                                        |                                                    |                           |  |                            |                 |
|---------------------------------------------------|--------------------------------------------------|----------------------------------------|----------------------------------------------------|---------------------------|--|----------------------------|-----------------|
| Projet/Project:<br>15M24                          |                                                  | Etude/Study:                           |                                                    | Modification:<br>DM_20128 |  | POSITIONNEUR<br>POSITIONER |                 |
| Dessiné par:<br>Designed by:<br>G.Hou<br>17/03/20 | Vérifié par:<br>Checked by:<br>F.Han<br>17/03/20 | Approuvé/Approved<br>PROTO<br>-><br>-> | Approuvé/Approved<br>PROD<br>A.Le Gall<br>19/03/20 | WD_500038_FREN            |  | Planche/Sheet:             | Ind./Rev.:<br>H |